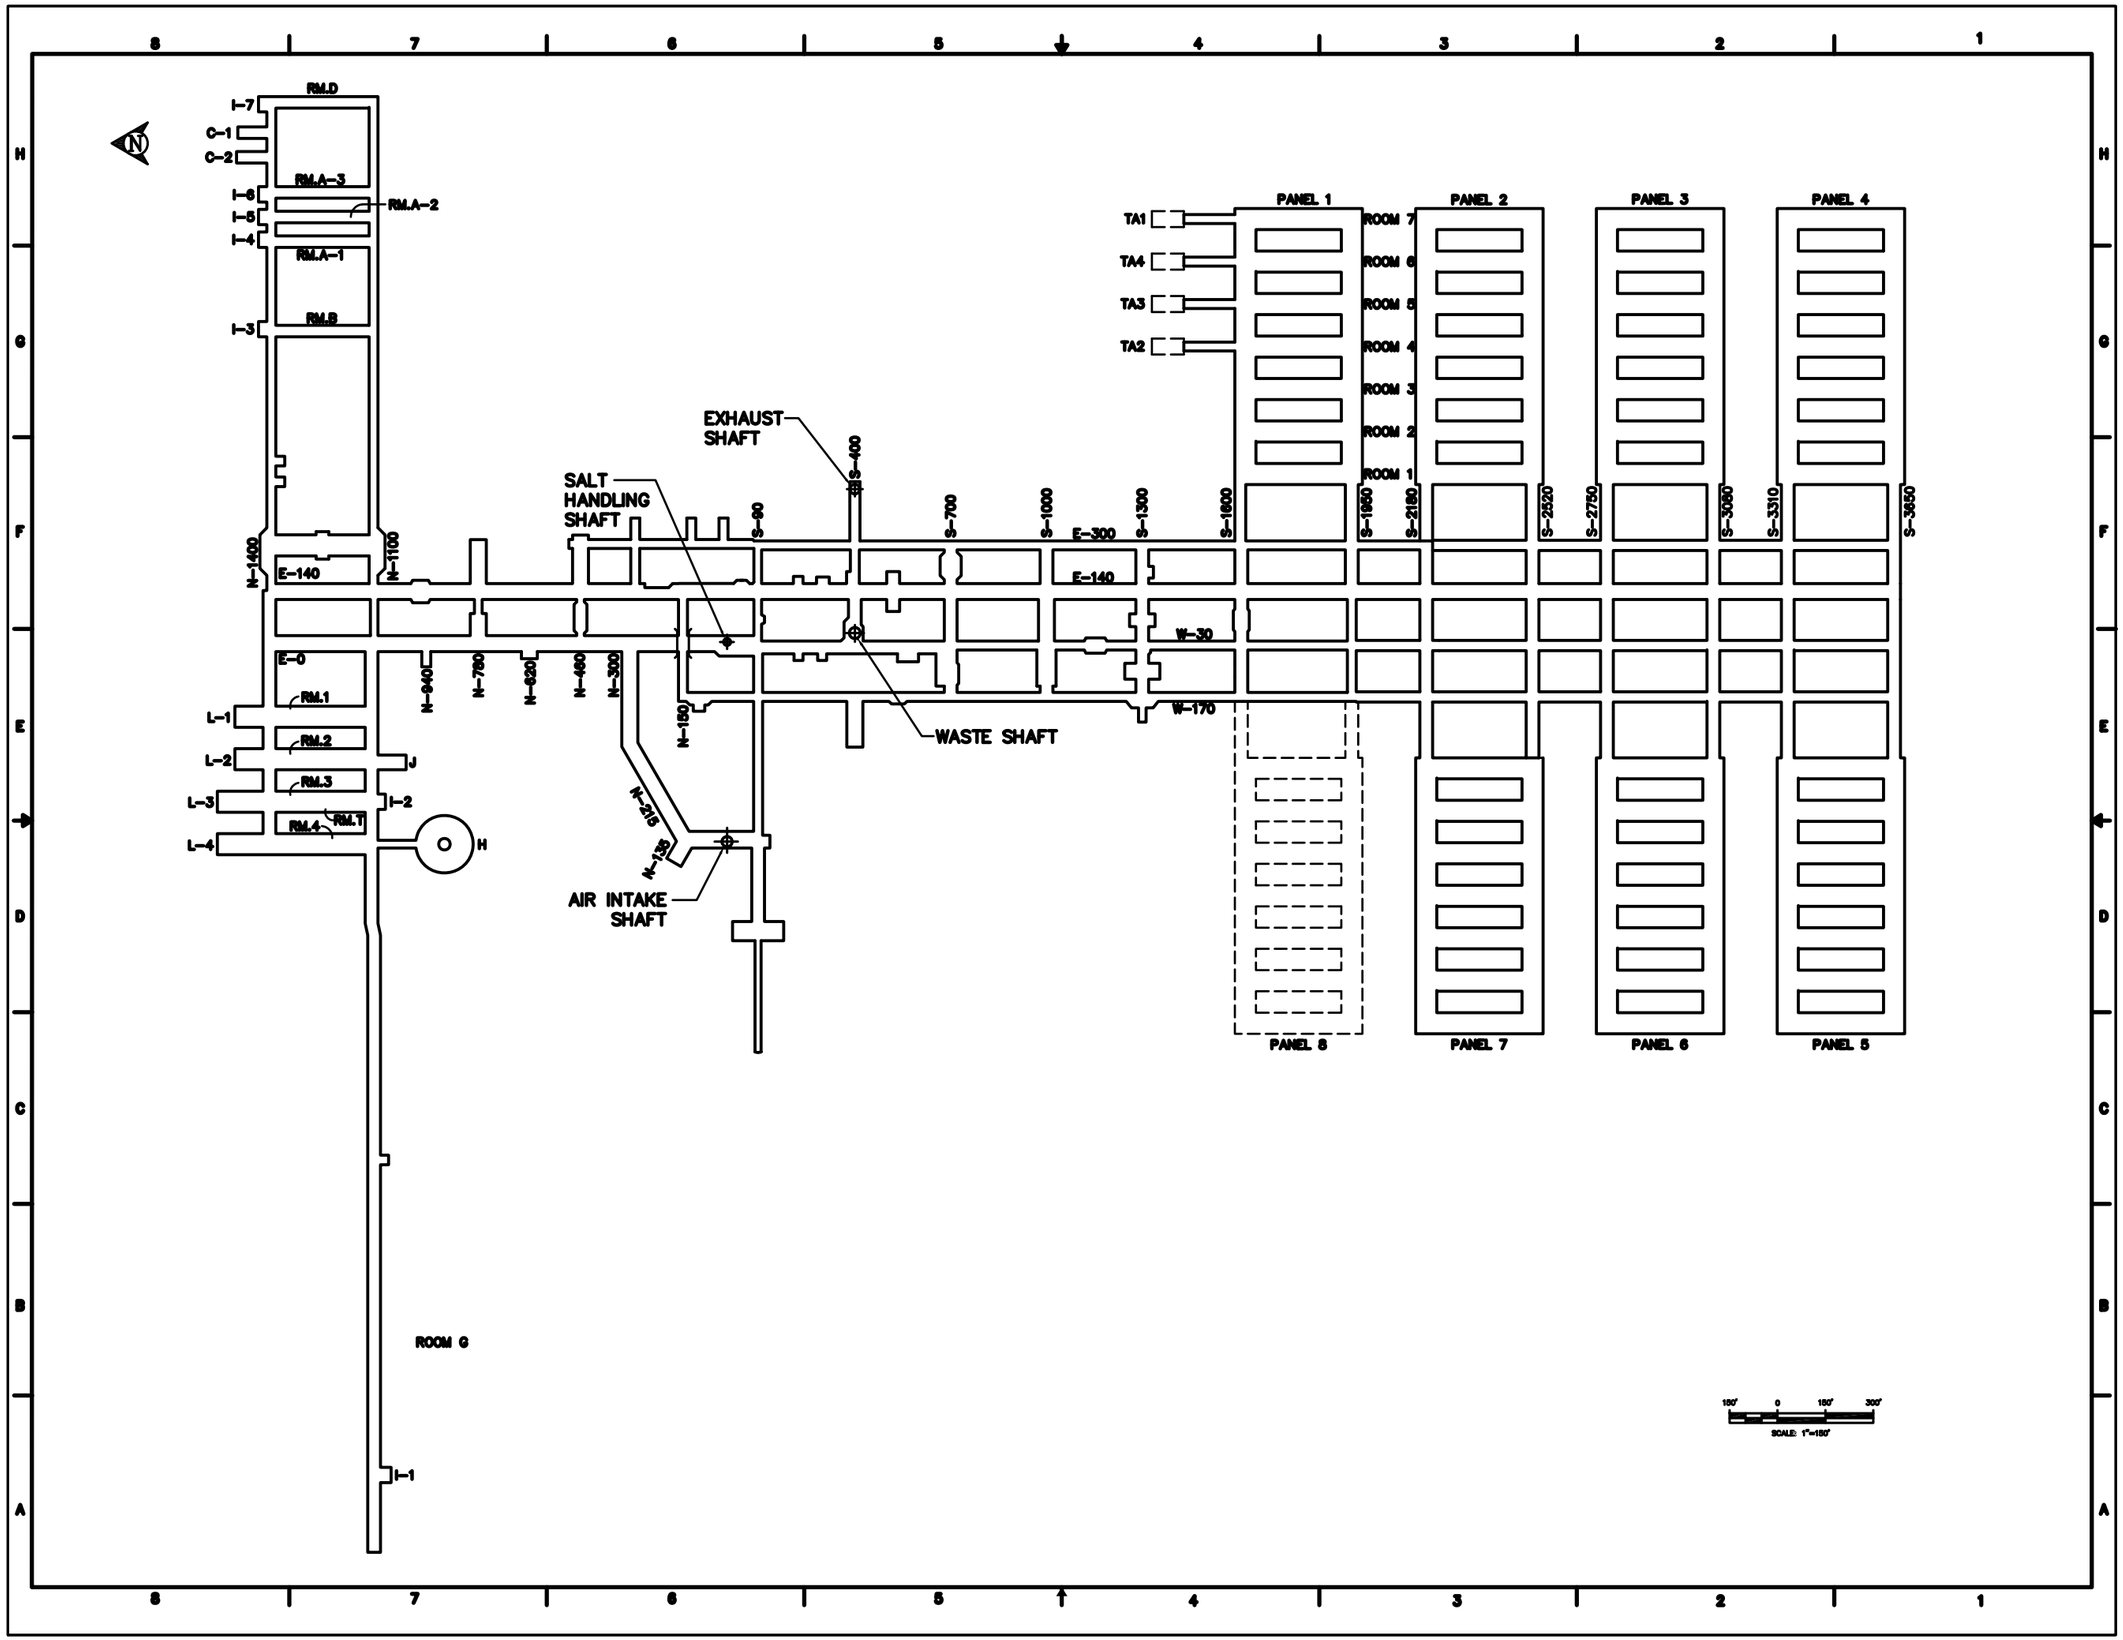
RM.D
I-7
C-1
C-2
RM.A-3
I-6
RM.A-2
I-5
I-4
RM.A-1
RM.B
I-3
N-1400
N-1100
E-140
E-0
RM.1
RM.2
RM.3
RM.4
RM.1
L-1
L-2
L-3
L-4
J
I-2
H
N-940
N-780
N-620
N-460
N-300
N-150
N-215
N-135
ROOM G
I-1
EXHAUST SHAFT
SALT HANDLING SHAFT
S-90
S-400
S-700
S-1000
E-300
S-1300
S-1600
E-140
W-30
W-170
WASTE SHAFT
AIR INTAKE SHAFT
TA1
TA4
TA3
TA2
PANEL 1
PANEL 2
PANEL 3
PANEL 4
ROOM 7
ROOM 6
ROOM 5
ROOM 4
ROOM 3
ROOM 2
ROOM 1
S-1950
S-2180
S-2520
S-2750
S-3080
S-3310
S-3650
PANEL 8
PANEL 7
PANEL 6
PANEL 5
150'
0
150'
300'
SCALE: 1"=150'