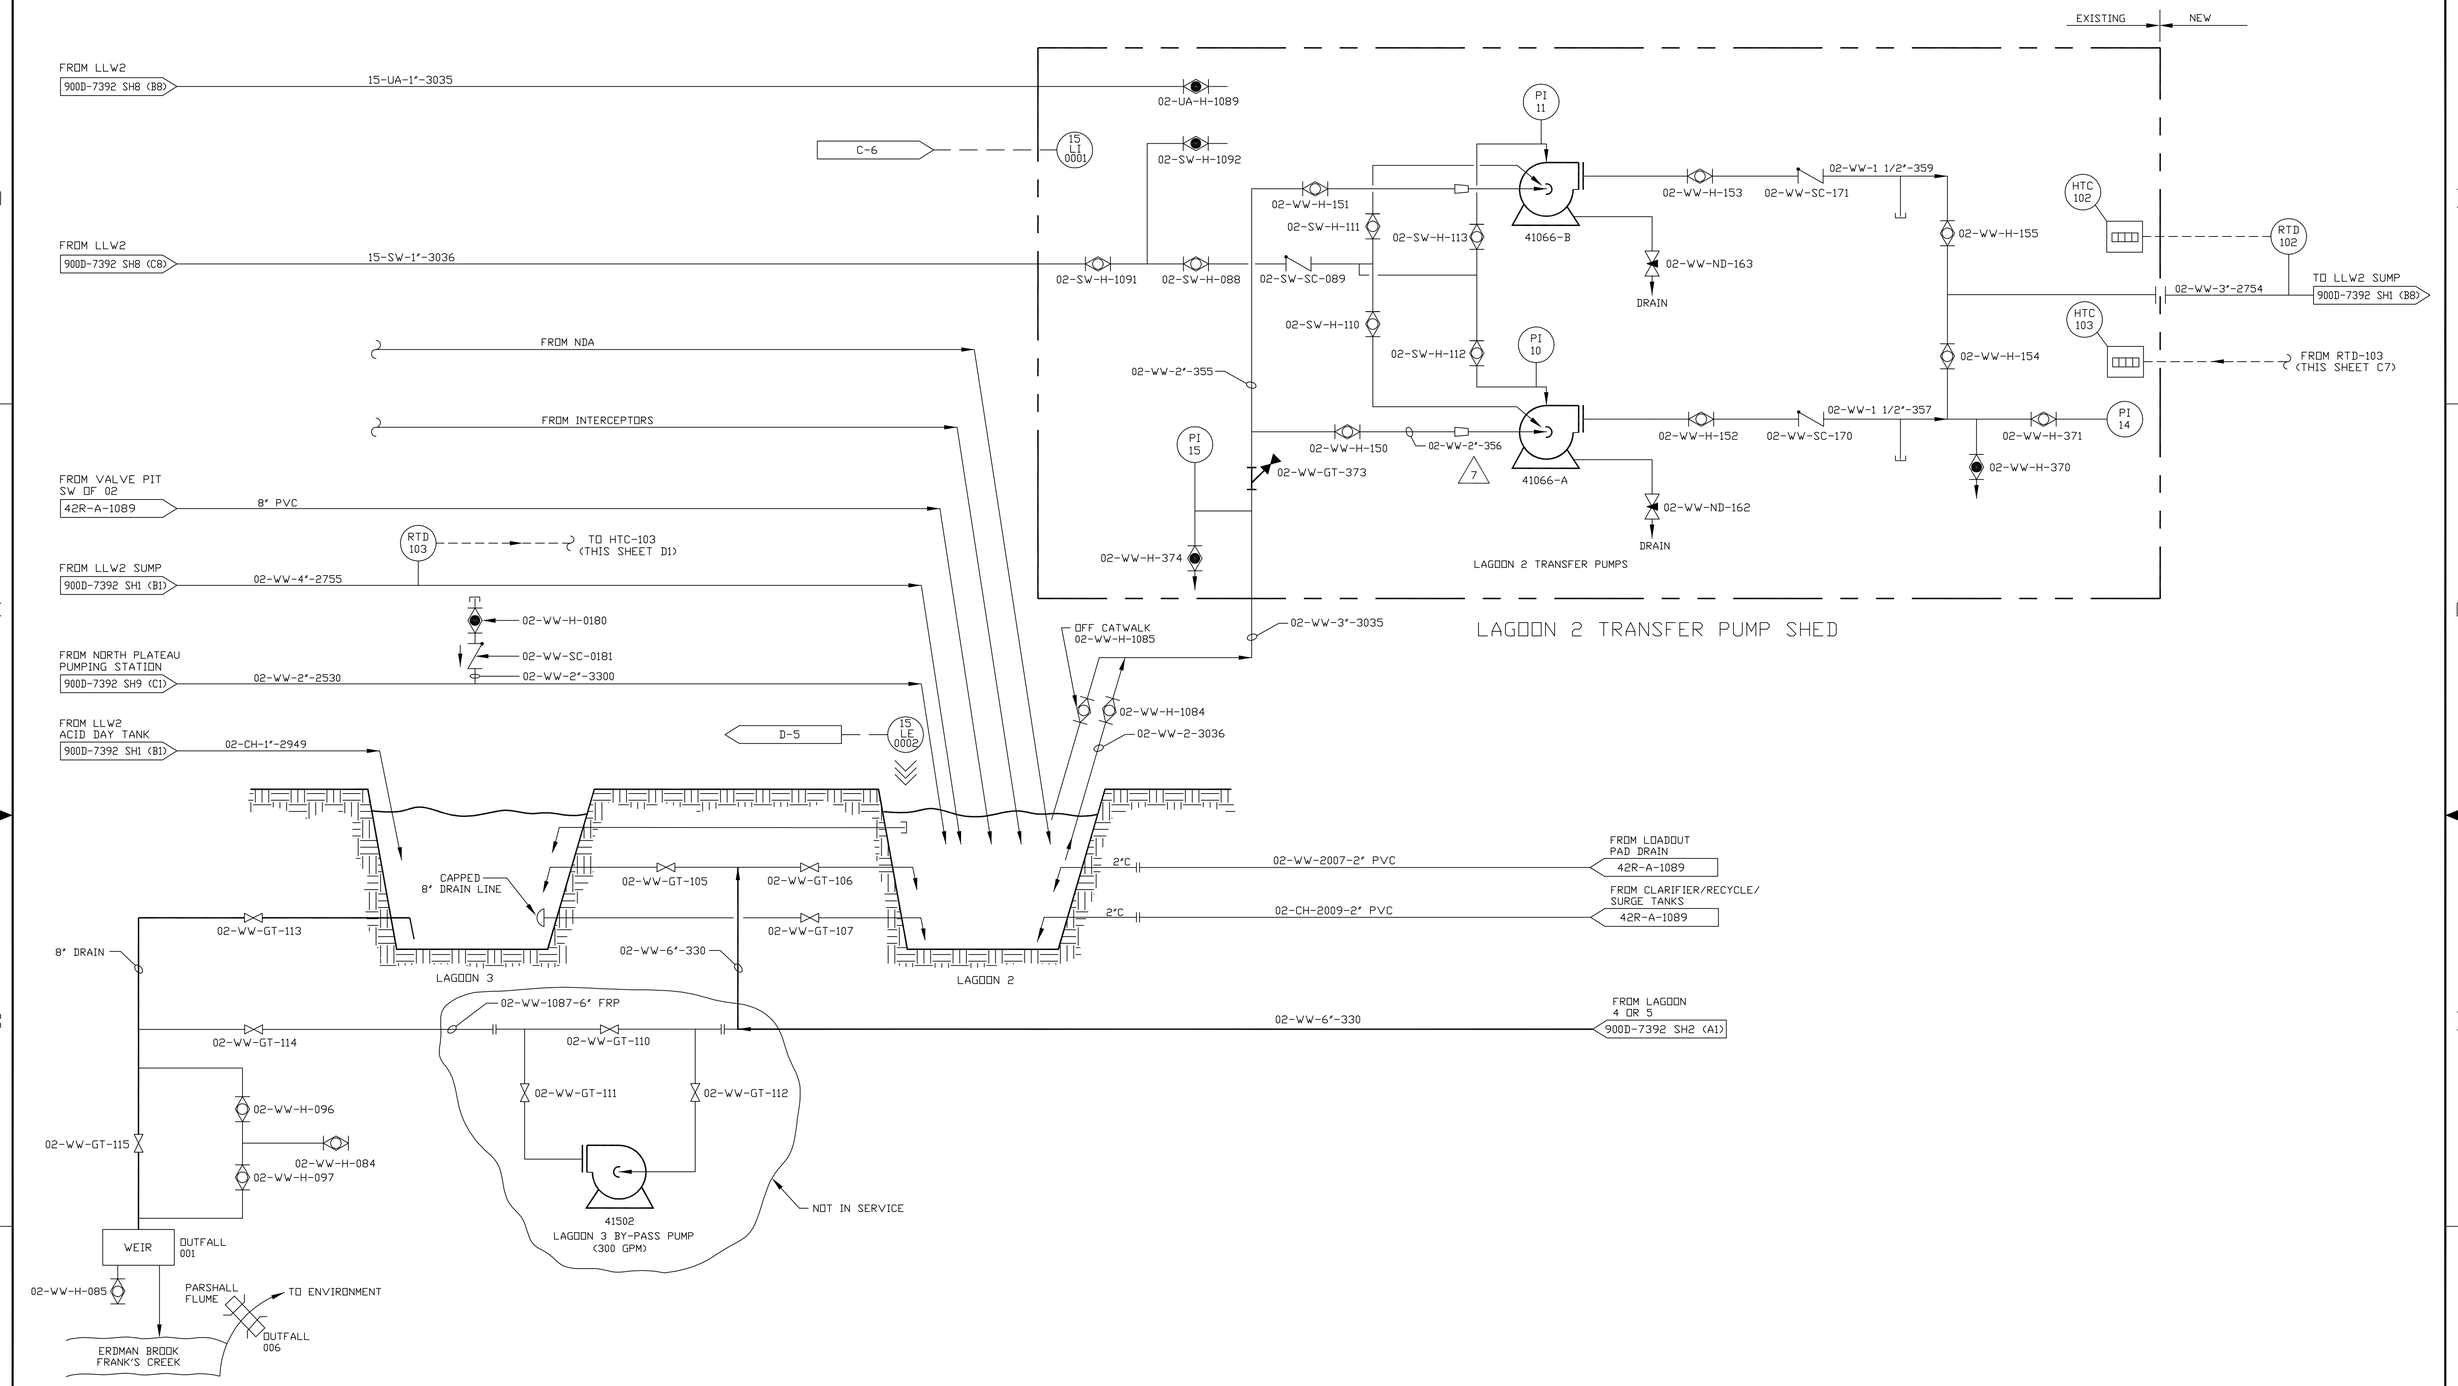

REVISIONS

REV	DESCRIPTION	APVD
0	CREATED/ECN 11470 ER4203 8/3/98	JRH
1	ECN 11912 LRD 5/18/99	HAB
2	ECN 12178 BP 09/10/99	DRS
3	ECN 12227 JAB 9/21/99	DRS
4	ECN 12251 DMM 10/28/99	HAB
5	ECN 12762 DMM 10/26/2000	JRH
6	ECN 12876 AAJ 10/31/2001	JLH
7	ECN 13505 BP 02/13/2003	HAB

VERIFY ALL DOCUMENTS FOR CURRENT REVISION AND PENDING CHANGES PRIOR TO EACH USE
INIT _____ DATE _____

UNLESS OTHERWISE SPECIFIED
ALL DIMENSIONS IN INCHES

FILE NAME 7392D010
PLOT SCALE 1=0.00
D SPEC NO. 3338
NEXT ASSEMBLY

DRAFTER D. MUELLER DATE 6/29/98
CHECKER D. SHAFFER DATE 8/3/98
ENGINEER R. ATENCIO DATE 8/3/98

A/E CONTRACT NO.
CODE IDENT NO.
FOR
WEST VALLEY NUCLEAR SERVICES CO., INC.
WEST VALLEY N.Y.

P & ID
LLW2 SYSTEM
LAGOON 2 TRANSFER PUMPS

DATABASE LINKED DRAWING.
SEE ENGINEERING RELEASE FORM (ER) FOR DRAWING APPROVAL SIGNATURES.

DWG SIZE D
SCALE NONE
WEIGHT
A/E DWG NO.
DWG NO. 900D-7392
REV 7
SHEET 10 OF

CAD DRAWING-DO NOT REVISE THIS ORIGINAL