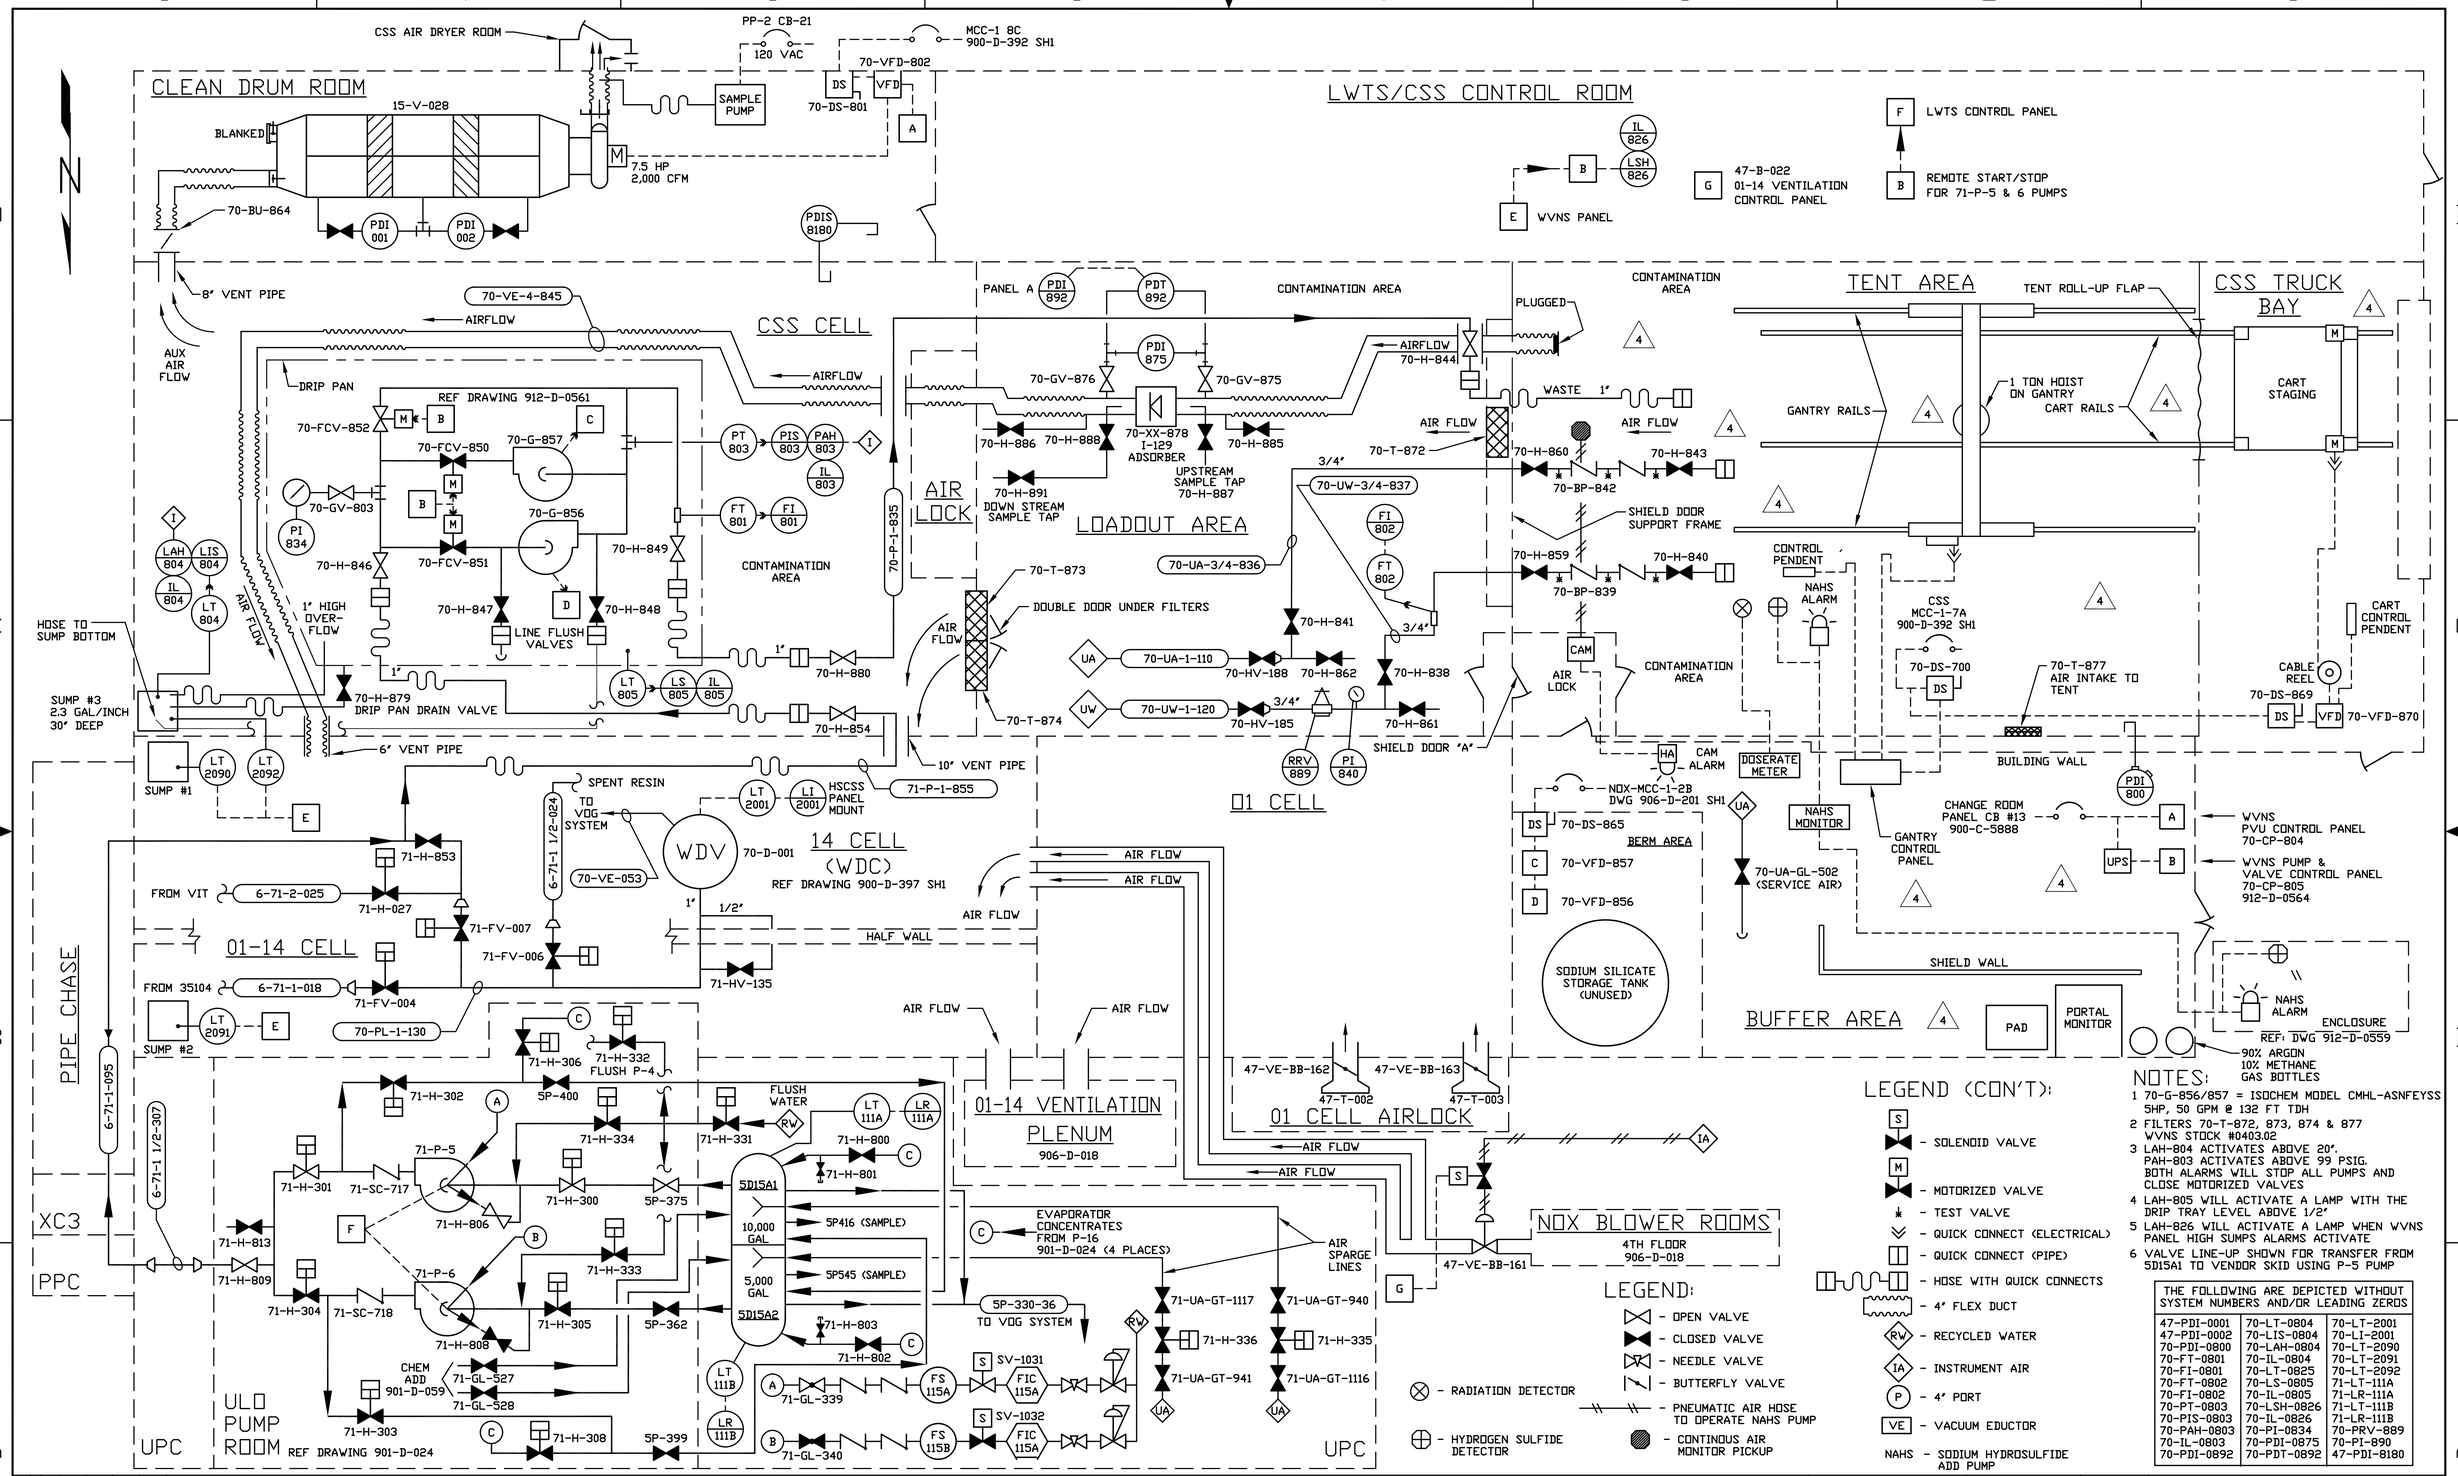

REV	DESCRIPTION	APVD
0	ER 25937 8/13/04	CCG
1	GEN/ECN 26121 HAB 09/15/2004	HAB
2	ECN 26134 HAB 09/24/2004	HAB
3	ECN 26137 HAB 10/06/2004	HAB
4	ECN 26191 HAB 01/26/2005	HAB

VERIFY ALL DOCUMENTS FOR CURRENT REVISION AND PENDING CHANGES PRIOR TO EACH USE
INIT _____ DATE _____

UNLESS OTHERWISE SPECIFIED ALL DIMENSIONS IN INCHES

FILE NAME 149086
PLOT SCALE 1=1.00
D SPEC # 25937
NEXT ASSEMBLY

DRAFTER L. OFFHAUS DATE 06/28/04
CHECKER DATE
ENGINEER J. CRUMLISH DATE 8/13/2004

WVNSCO
West Valley Nuclear Services Company

SODIUM BEARING WASTE SOLIDIFICATION SYSTEM P&ID

DATABASE LINKED DRAWING.
SEE ENGINEERING RELEASE FORM (ER) FOR DRAWING APPROVAL SIGNATURES.

DWG SIZE D
SCALE NONE
WEIGHT
A/E DWG #
DWG # 912-D-0559
REV 4
SHEET 1 OF 1
A/E CONTRACT #
CODE IDENT #

CAD DRAWING-DO NOT REVISE THIS ORIGINAL