905-D-045 S15

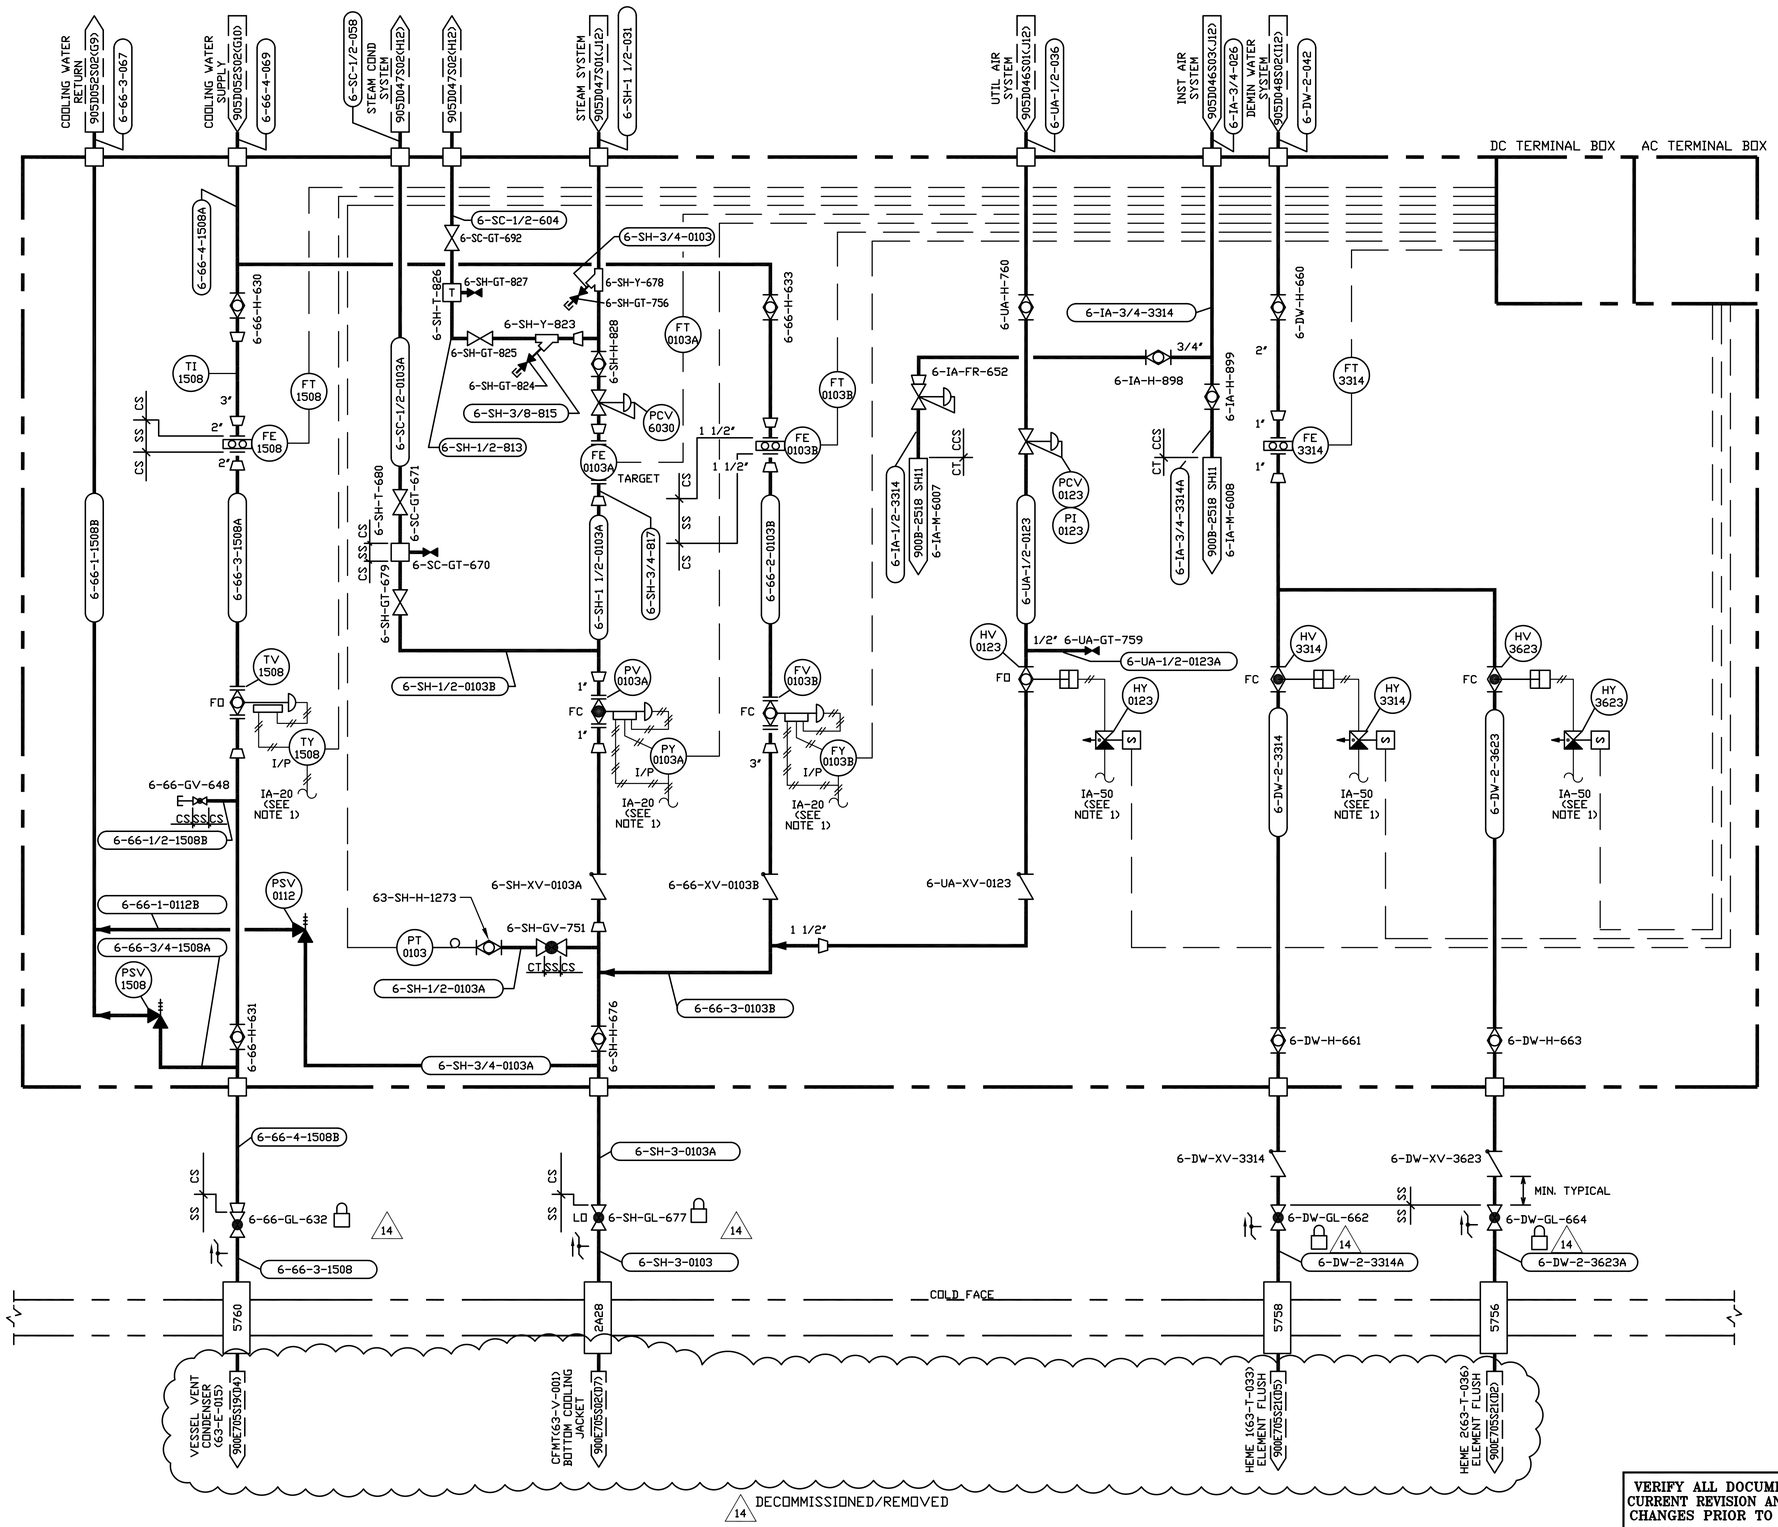

NO.	DATE	REVISIONS	DR	CH	APPROVED		
B	6-15-88	GENERAL REVISIONS INCLUDING TA 767	BFR	RJL	RJL SN	AJD	MDW
C	2-16-89	GENERAL REVISIONS	RJS	JJV	RJL	FJE FSK	FJES
0	6-12-89	ER 1631			JRH		
7	5/19/95	ECN 8911	RAS	KQ			
8	6/6/95	ECN 8968	JLH	KQ			
9	10/25/95	ECN 9345	LRP	KQ			
10	7/29/96	ECN 10147	LRP	DRS			
11	10/31/96	ECN 10348	JHS	DRS			
12	03/02/2000	ECN 12318	BP	HAB			
13	8/7/2000	ECN 12756	JEH				
14	2/7/05	ECN 26189	DAK	HAB			

NOTES:

1. IA-20 AND IA-50 AIR SERVICE FROM MANIFOLDS, 6-IA-M-6007 AND 6-IA-M-6008. SEE DETAIL 900B-2518 SH 11.

14 LOCKED AND TAGGED "OUT OF SERVICE"

REFERENCE DRAWINGS;

P&ID V.F. CLOSED LOOP COOLING WATER SYSTEM. 905-D-052.

VERIFY ALL DOCUMENTS FOR CURRENT REVISION AND PENDING CHANGES PRIOR TO EACH USE
INIT _____ DATE _____

FOR DRAWING INDEX SEE DRAWING _____

EBASCO SERVICES INCORPORATED
A/E D.F.S. NO. 2388 FOR TASK ORDER 009
WEST VALLEY NUCLEAR SERVICES COMPANY, INC
WEST VALLEY, NEW YORK

WEST VALLEY DEMONSTRATION PROJECT

P & ID
VITRIFICATION FACILITY
INSTRUMENT RACK 3W1

APPRVD WVNS CO.		
PROJECT MGR R.J. HILL/MDW	03-16-88	
ENGINEER SUPV A.J. DIFILIPPO	03-16-88	
LEAD DISC ENGR S. NATH	03-16-88	
DESIGN M. KHUSHALANI	03-16-88	
CHECKED R.J. LEWKO	03-16-88	
DRAWN T.J. KITZ	DATE 03-16-88	

DE-AC07-81NE44139
PROJECT NO. 19-CWV-02275
SUBCONTRACT NO.
ISSUED FOR CONSTRUCTION

SIZE	INDEX CODE NUMBER				DRAWING NO.	REV.
	AREA	DR. TYP	CL	ORIG		
D					905D-045	14

SCALE: NONE
SPEC. CODES
A/E SHEET NO. 905-D-045 S15 C

CAD DRAWING - DO NOT REVISE THIS ORIGINAL

149768 1=1.00