905-D-045 S09

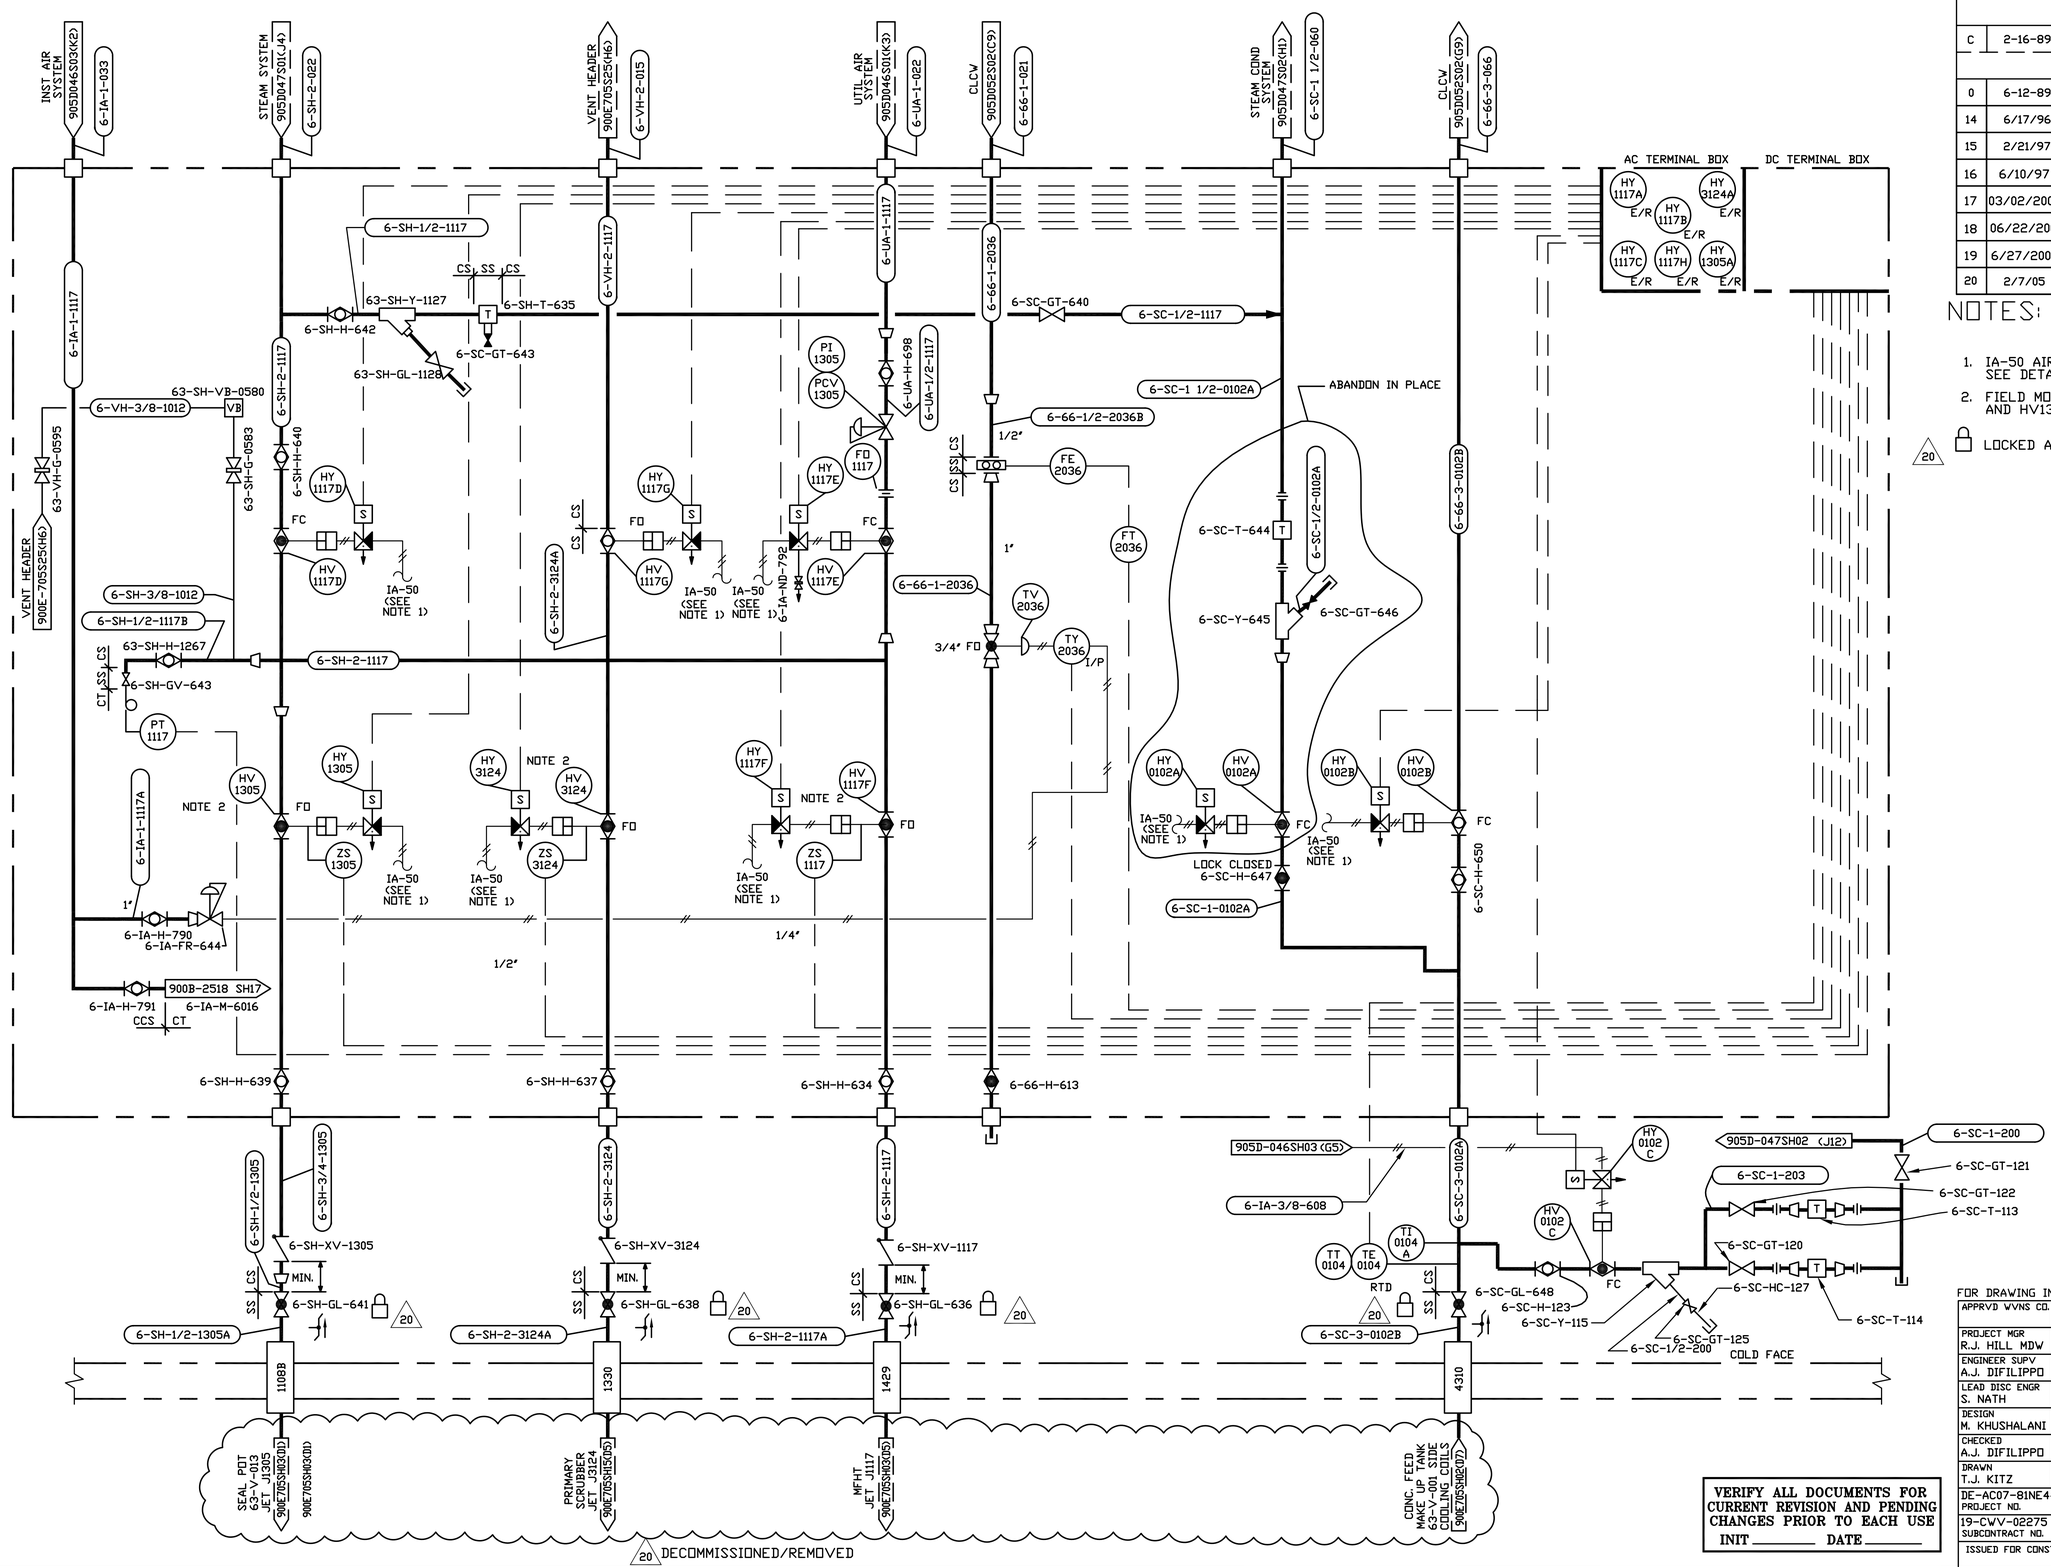

NO.	DATE	REVISIONS	DR	CH	APPROVED		
B	6-15-88	GENERAL REVISIONS INCLUDING TA 767	TJK	RJL	RJL SN	AJD	MDW
C	2-16-89	GENERAL REVISIONS	RJS	JJV	RJL	FJE FSK	FJES
0	6-12-89	ER 1631			JRH		
14	6/17/96	ECN 9987	SRD	DRS	ERB		
15	2/21/97	ECN 10520	LRP	DRS			
16	6/10/97	ECN 10750	JLH	HAB			
17	03/02/2000	ECN 12318	BP	HAB			
18	06/22/2000	ECN 12225	DMM	HAB			
19	6/27/2000	ECN 12690	MJC				
20	2/7/05	ECN 26189	DAK	HAB			

NOTES:

1. IA-50 AIR SERVICE FROM MANIFOLD 6-IA-M-6016. SEE DETAIL ON 900B-2518 SH17.
2. FIELD MODIFY FAIL ACTION OF VALVES HV3124, HV1117F AND HV1305 FROM FAIL CLOSE TO FAIL OPEN. (TD-0038)

20 LOCKED AND TAGGED 'OUT OF SERVICE'

VERIFY ALL DOCUMENTS FOR CURRENT REVISION AND PENDING CHANGES PRIOR TO EACH USE
INIT _____ DATE _____

FOR DRAWING INDEX SEE DRAWING NO. _____

EBASCO SERVICES INCORPORATED

A/E D.F.S. NO. 2388 FOR TASK ORDER 009

WEST VALLEY NUCLEAR SERVICES COMPANY, INC
WEST VALLEY, NEW YORK

WEST VALLEY DEMONSTRATION PROJECT

P & ID
VITRIFICATION FACILITY
INSTRUMENT RACK 3W7

APPRVD WVNS CO.		
PROJECT MGR R.J. HILL MDW	01-27-88	
ENGINEER SUPV A.J. DIFILIPPO	01-27-88	
LEAD DISC ENGR S. NATH	01-27-88	
DESIGN M. KHUSHALANI	01-27-88	
CHECKED A.J. DIFILIPPO	01-27-88	
DRAWN T.J. KITZ	DATE 01-27-88	

DE-AC07-81NE44139 PROJECT NO.
19-CWV-02275 SUBCONTRACT NO.
ISSUED FOR CONSTRUCTION

SIZE	INDEX CODE NUMBER				DRAWING NO.	REV.
	AREA	DR. TYP	CL	ORIG		
D					905D-045	20

SCALE: NONE
SPEC. CODES
A/E SHEET NO. 905-D-045 S09 C

CAD DRAWING - DO NOT REVISE THIS ORIGINAL

149761 1=1.00