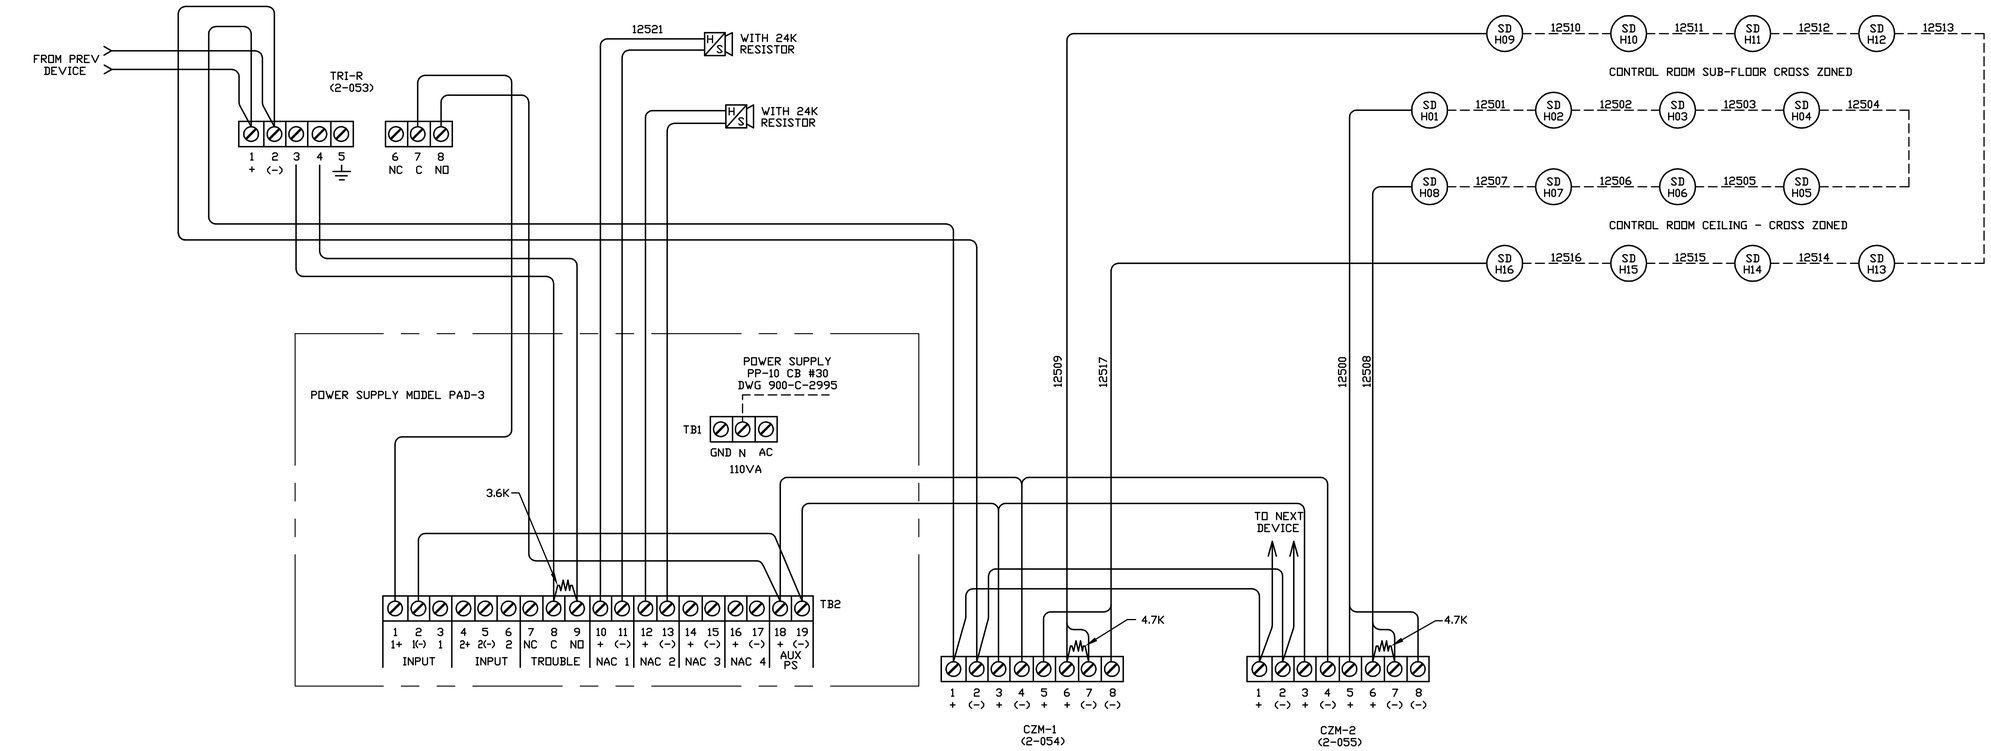

1. FOR REFERENCE DWGS AND LEGENDS SEE DWG 905D-049 SH1

NOTES:

QTY REQD	ITEM NO.	NOMENCLATURE OR DESCRIPTION	PART OR IDENTIFYING NO.	MATERIAL OR SPEC

PARTS LIST

REV	DESCRIPTION	APV'D
0	ER 2573 CREATED PER ECN 9915	RHT 6/13/96
1	ECN 25548 CGR 6/17/2003	HAB

REVISIONS

UNLESS OTHERWISE SPECIFIED
ALL DIM IN INCHES
TOLERANCES-DO NOT SCALE
2 PL DEC ± N/A | 3 PL DEC ± N/A | ANGLES ± N/A | N/A
FRACTIONS ± N/A
D.SPEC.NO. 2574
NEXT ASSEMBLY

DRAFTER S. DUNCAN	DATE 6/3/96	
CHECKER P. NESTER	DATE 6/4/96	
ENGR. P. NESTER	DATE 6/4/96	
COG.MGR.APPVL	DATE	
SYS.ENGR.APPVL	DATE	
Q.A.APPVL	DATE	
DFTG.SUPR.	DATE	

VERIFY ALL DOCUMENTS FOR CURRENT REVISION AND PENDING CHANGES PRIOR TO EACH USE
INIT _____ DATE _____

A/E CONTRACT NO. | CODE IDENT. NO.

FOR
WEST VALLEY NUCLEAR SERVICES CO.,INC.
WEST VALLEY, NEW YORK

VITRIFICATION FACILITY
FIRE PROTECTION CLEAN AGENT SYS P&ID

2

DWG SIZE D | SCALE NONE | WEIGHT | DWG NO. 905D-049 | REV 2
A/E DWG NO. | SHEET 2 OF

049 SH4

1=1.00 905-D-049_002_001

CAD DRAWING-DO NOT REVISE THIS ORIGINAL