VERIFY ALL DOCUMENTS FOR CURRENT REVISION AND PENDING CHANGES PRIOR TO EACH USE.
INIT_____ DATE_____

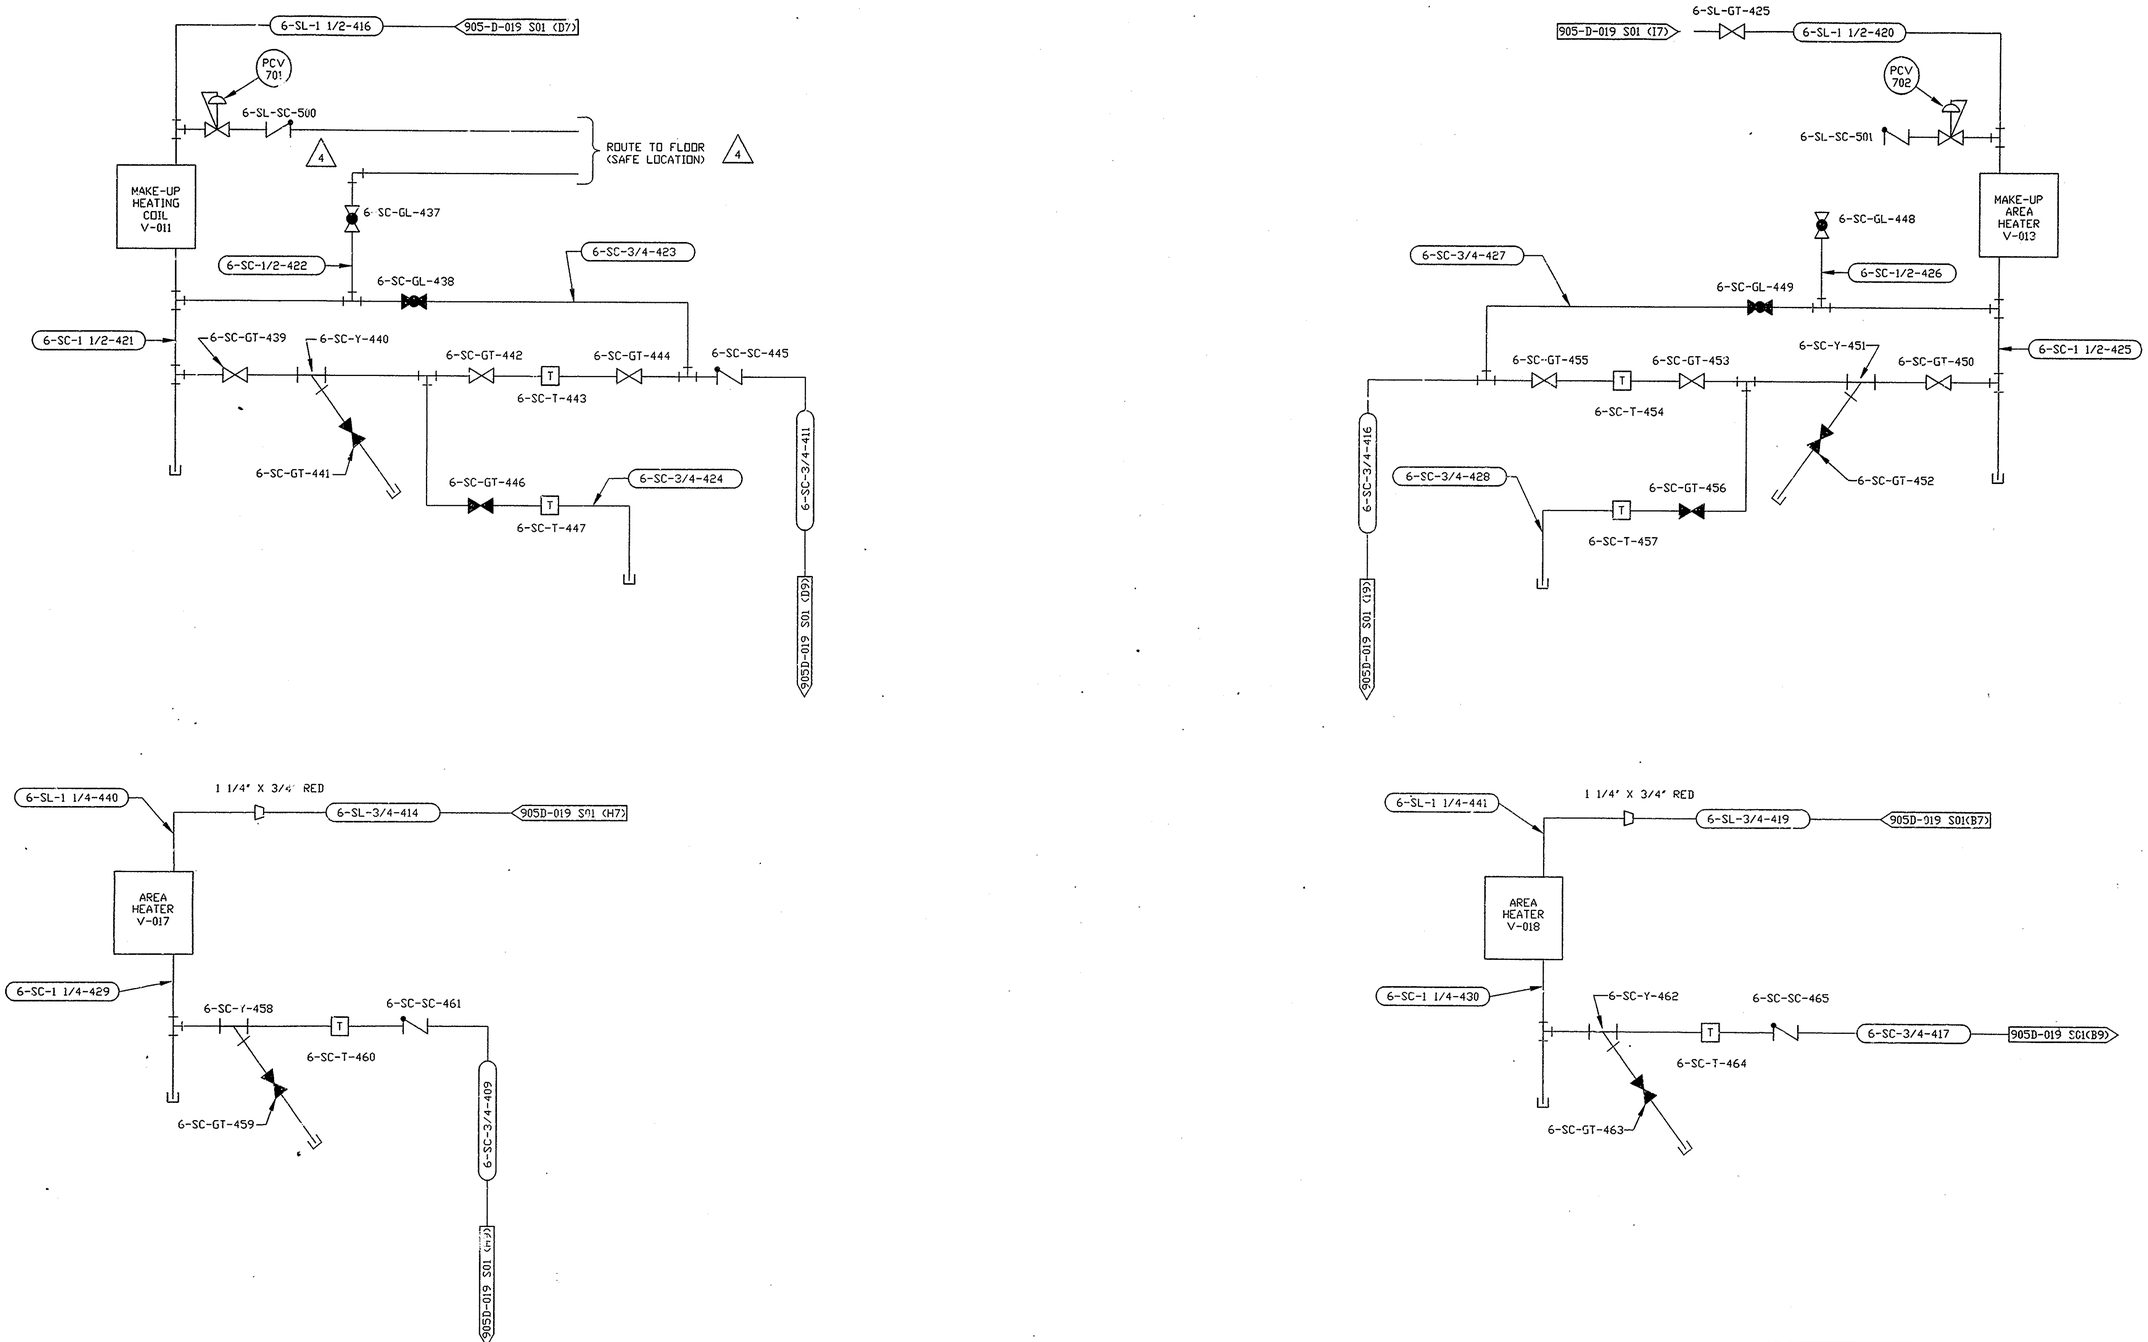

QTY REQD	ITEM NO.	NOMENCLATURE OR DESCRIPTION	PART OR IDENTIFYING NO.	MATERIAL OR SPEC

PARTS LIST

REV	DESCRIPTION	APVD
0	ER 16827 7/20/94 CER 17010 8/23/95 PAM 12/14/93	JRH/ RMB
1	ECN 7752 KGZ 4/20/94	DRS/ HA
2	ECN 9320 LRP 10/24/95	KMQ
3	ECN 10495 CGR 6/30/97	HAB
4	ECN 11530 DMM 12/18/98	JLH

REVISIONS

UNLESS OTHERWISE SPECIFIED	DRAFTER P. MROCZKA	DATE 12/14/93
ALL DIM IN INCHES	CHECKER H. BARKER	DATE 1-4-94
TOLERANCES-DO NOT SCALE	ENGR. R. BARTOCHOWSKI	DATE 1-18-94
2 PL DEC ± N/A; 3 PL DEC ± N/A; ANGLES ± N/A		
FRACTIONS ± N/A	COG.MGR.APPVL T. COTTRELL	DATE 1/18/94
D.SPEC.NO. E9320	SYS.ENGR.APPVL D. DARUWALLA	DATE 1/20/94
NEXT ASSEMBLY	Q.A.APPVL D. DEMPSTER	DATE 1/17/94
	DFTG.SUPR. J. HORTON	DATE 1/20/94

A/E CONTRACT NO. CODE IDENT. NO.

FOR

WEST VALLEY NUCLEAR SERVICES CO.,INC.
WEST VALLEY, NEW YORK

P & ID
COLD CHEMICAL STEAM & CONDENSATE SYSTEM

DWG SIZE D | SCALE NONE | WEIGHT | DWG NO. 905D-019 | REV 4

A/E DWG NO. | SHEET 2 OF

PLOT SCALE 1=1

1=100 E0190002

CAD DRAWING-DO NOT REVISE THIS ORIGINAL

Mon Dec 21 12:56:32 1998 JLH