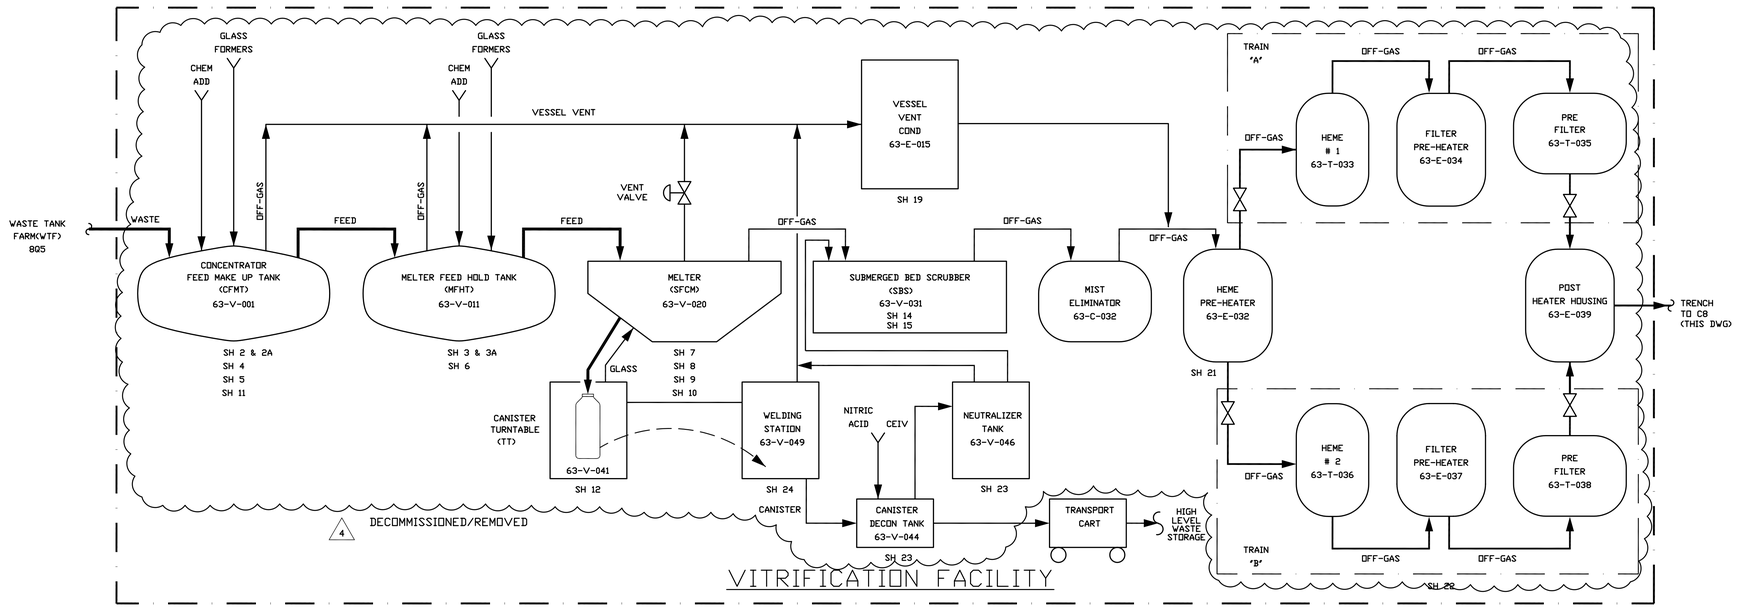

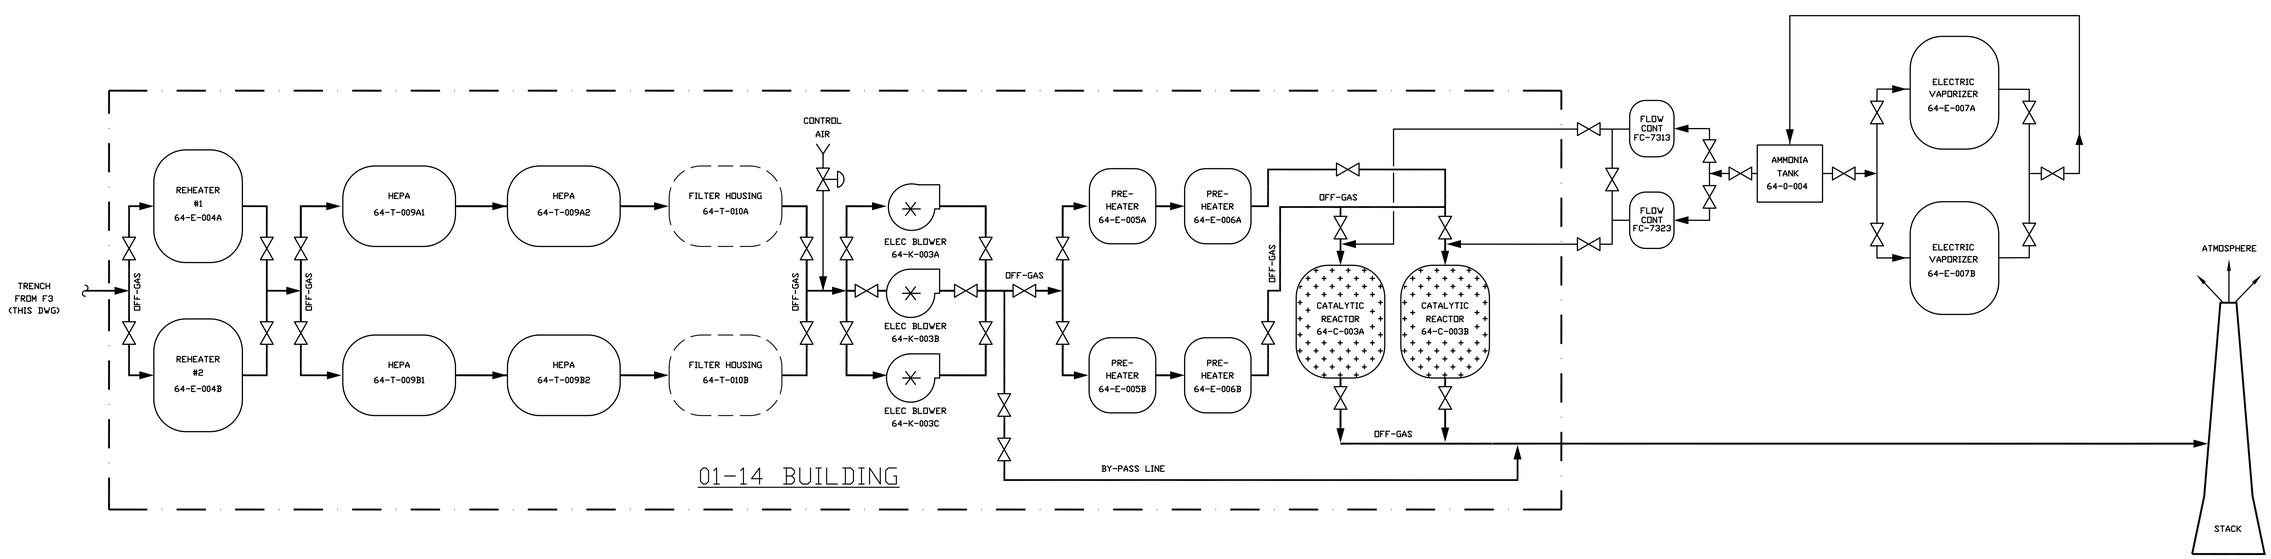

GLASS, FEED, OR HIGH LEVEL WASTE (HLW)

OFF-GAS

VESSEL VENT

QTY REQD	ITEM NO.	NOMENCLATURE OR DESCRIPTION	PART OR IDENTIFYING NO.	MATERIAL OR SPEC

PARTS LIST

REV	DESCRIPTION	APVD
0	ER # 2745 CREATED PER ECN 6380 10/25/93	JRH
1	ECN 8457 MJL 1/12/95	KG / RAA
2	ECN 8893 RAS 5/22/95	DRS
3	ECN 10440 JHS 12/12/96	DRS
4	ECN 26189 DAK 2/7/05	HAB

REVISIONS

VERIFY ALL DOCUMENTS FOR CURRENT REVISION AND PENDING CHANGES PRIOR TO EACH USE
INIT _____ DATE _____

UNLESS OTHERWISE SPECIFIED

TOLERANCES-DO NOT SCALE

2 PL DEC	3 PL DEC	ANGLES
±	±	±

FRACTIONS ±

D.SPEC.NO. 2065

NEXT ASSEMBLY

		DATE
DRAFTER	D. NEFF	10/21/93
CHECKER	H. BARKER	10/25/93
ENGR.	R. ATENCIO	10/25/93
COG.MGR.APPVL	D. BURNS	10/25/93
SYS.ENGR.APPVL	R. MAHANY	10/25/93
Q.A.APPVL	S. PARAFINA	10/25/93
DFTG.SUPR.	J. HORTON	10/25/93

A/E CONTRACT NO. CODE IDENT. NO.

FOR
WEST VALLEY NUCLEAR SERVICES CO.,INC.
WEST VALLEY, NEW YORK

P&ID INDEX VITRIFICATION AND 01/14

DWG SIZE E | SCALE 1=1 | WEIGHT | A/E DWG NO. | DWG NO. 900E-705 | REV 4 | SHEET 1F OF

1=1.00 149726

CAD DRAWING-DO NOT REVISE THIS ORIGINAL